

B'

limite propriété


A'

B

AL

limite propriété

limite propriété

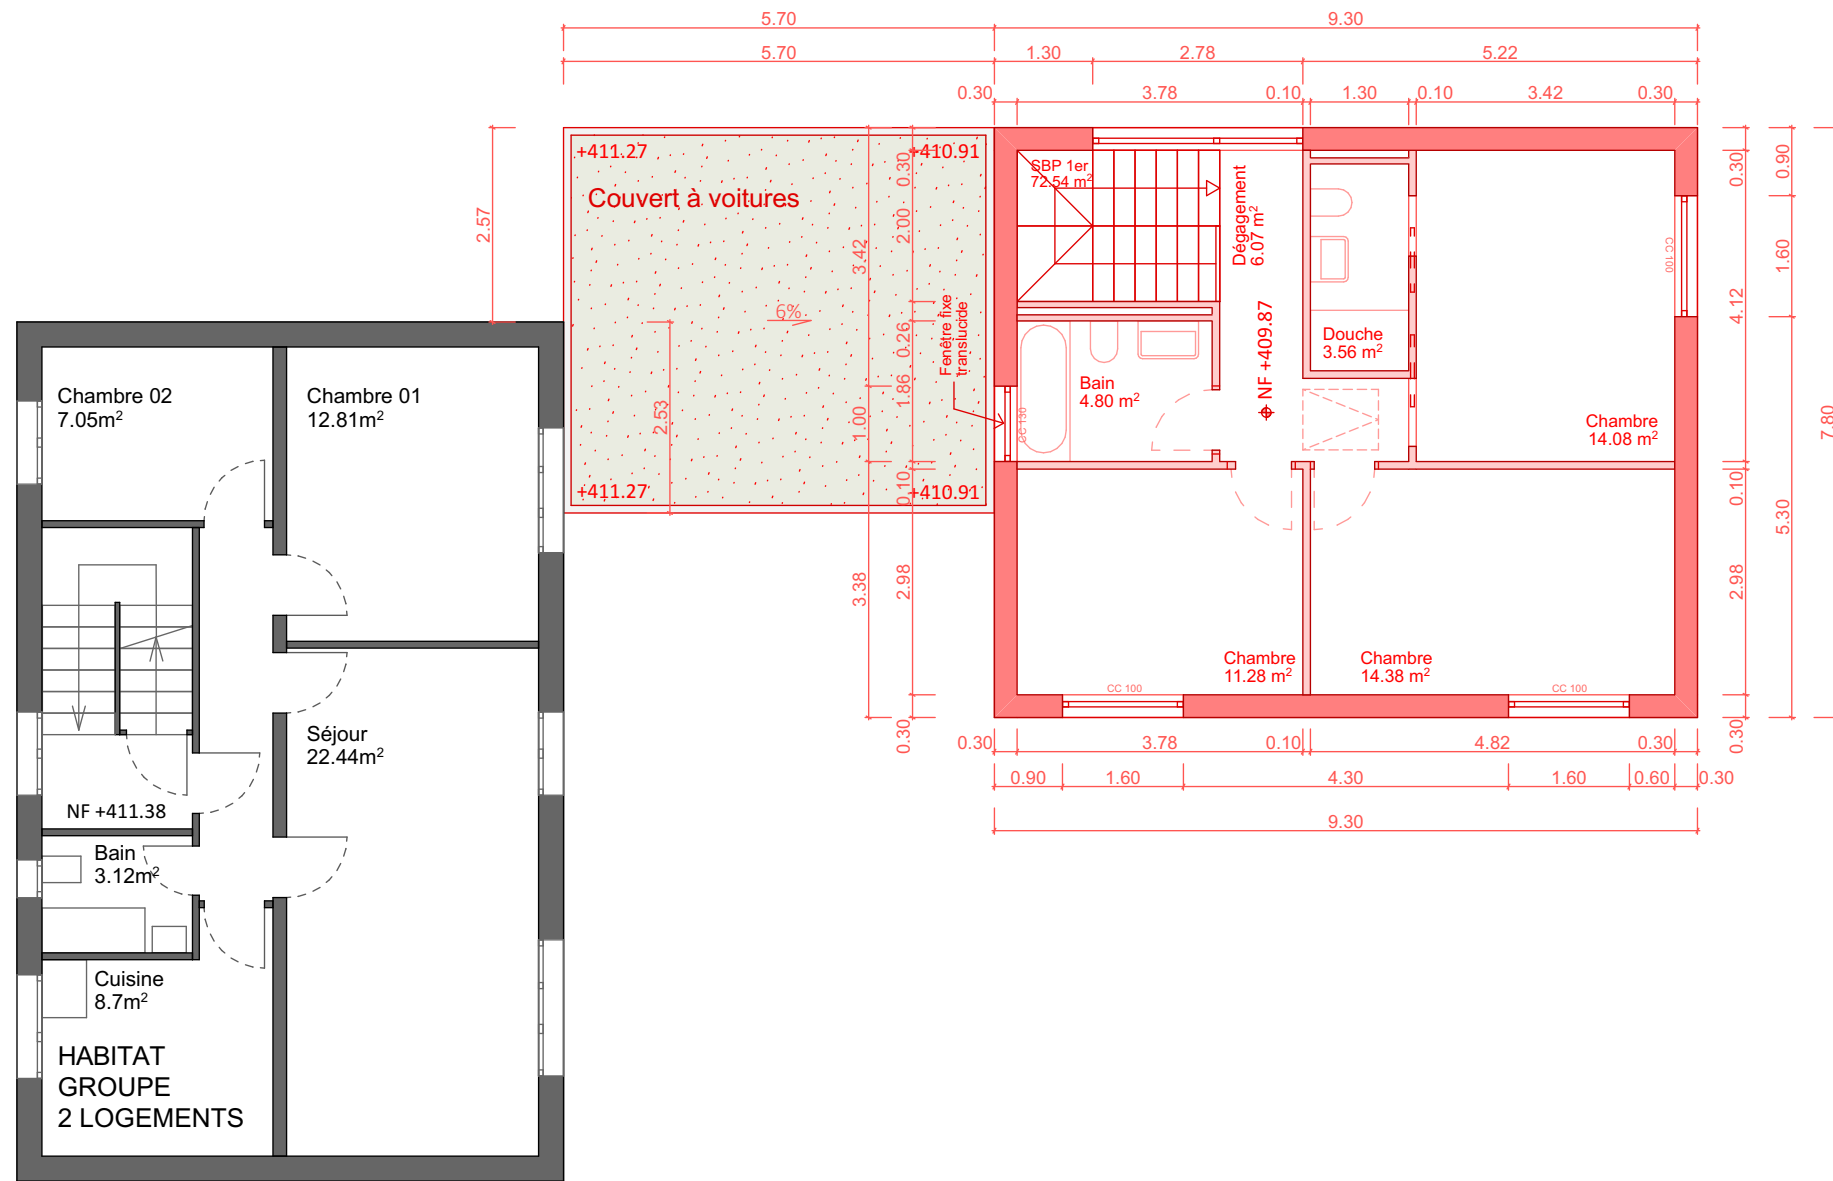

CANELE SA
CONSTRUCTION D'UNE VILLA MITOYENNE AVEC GARAGE (THPE)
PARCELLE N°7119 - CH. DE DESSOUS-SAINT-LOUP 10, 1290 VERSOIX

PROJET

1er étage Ind. B

Plan N°
6
Signature Auteur:
Date
27/03/2023

Légende:
N.B. EXISTANT
Jaune A DÉMOLIR
Rouge A CONSTRUIRE

shkelzen molliqaj
architecte
rue butini 15, 1202 genève &
av. du mont-blanc 33, 1196 gland
tél.: +41 78 626 20 80
mail: ms-archi@hotmail.ch

