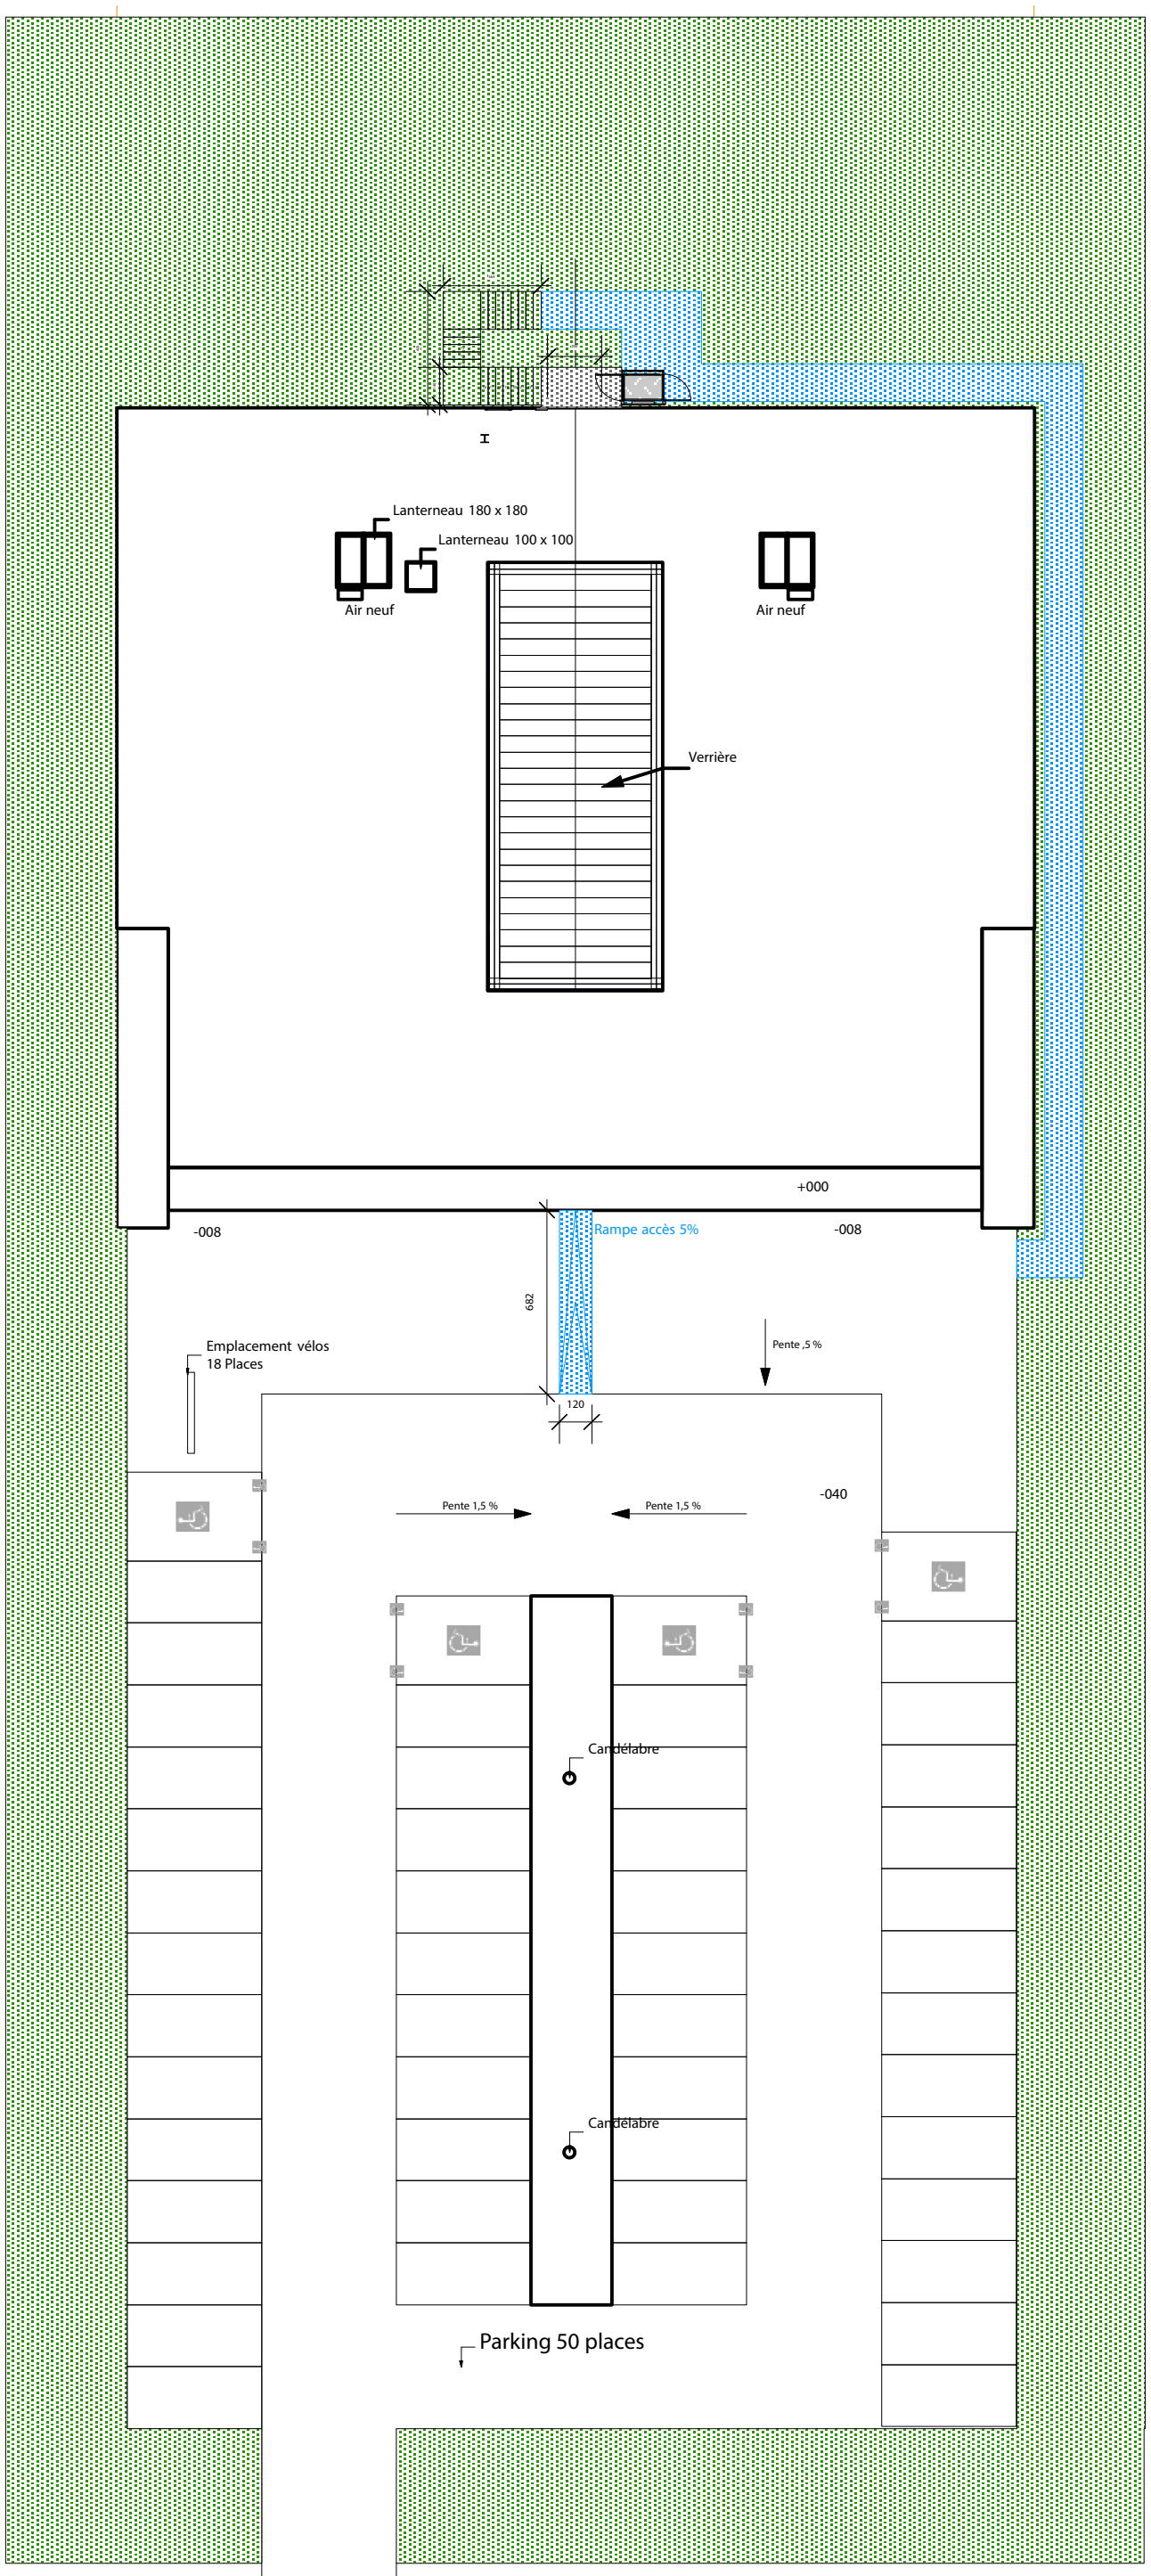

PLAN DE MASSE VERSION 2 : ESCALIER + ASCENSEUR + ACCES DEPUIS PARKING