


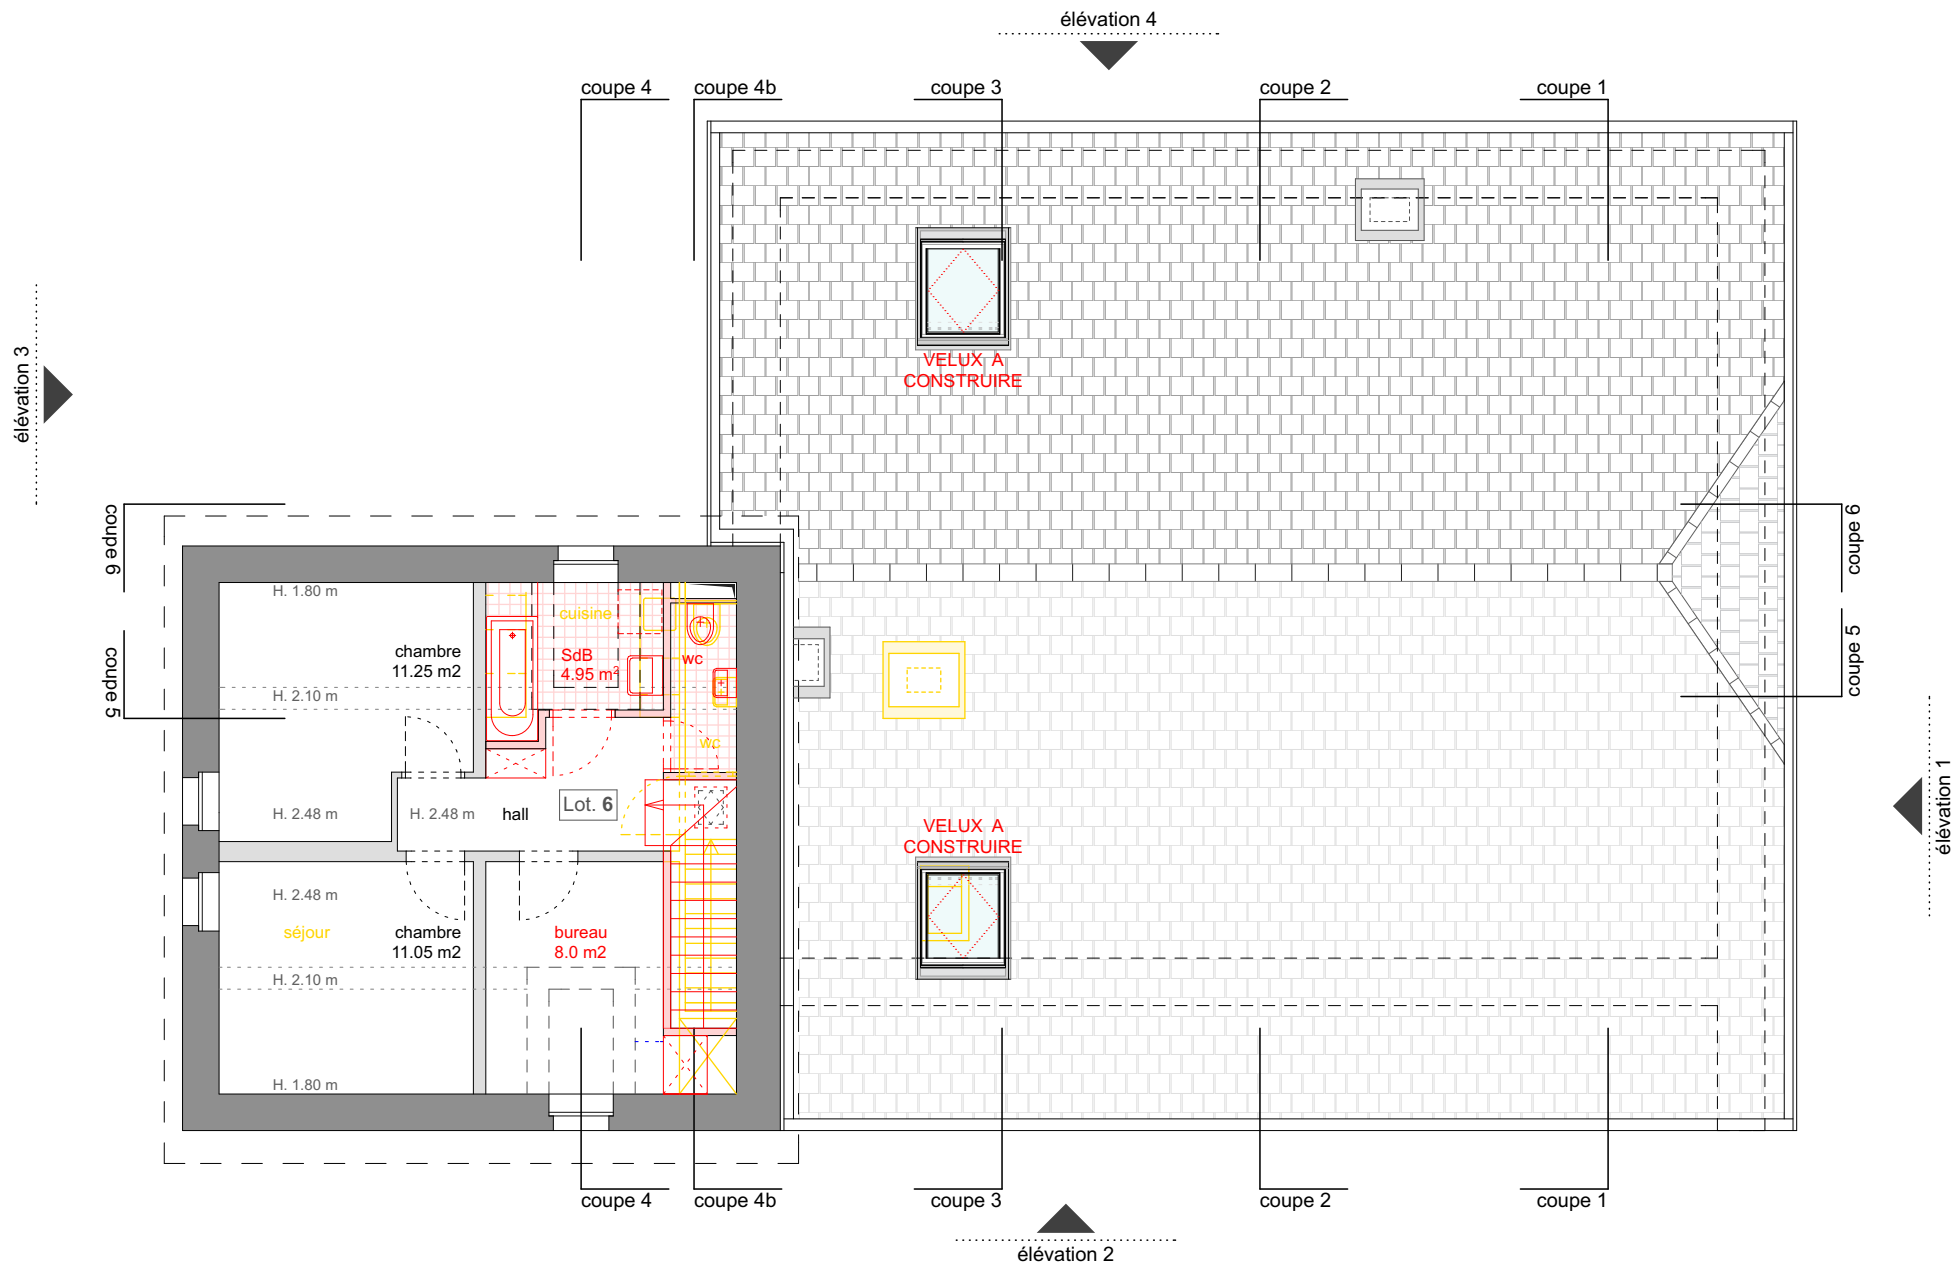

RÉNOVATION INTÉRIEURE DE DEUX IMMEUBLES VILLAGEOIS
Rue du Village 2/4 - CH-1273 Arzier-Le Muids
P.a.: CANELE SA - RUE DU PARC 3Bis - CH-1207 GENÈVE

04 PLAN COMBLES

Indice : A

Date indice: 18.01.2018

PROJET AUTORISATION

Echelle : 1/ 100

	EXISTANT
	A DEMOLIR
	A CONSTRUIRE