
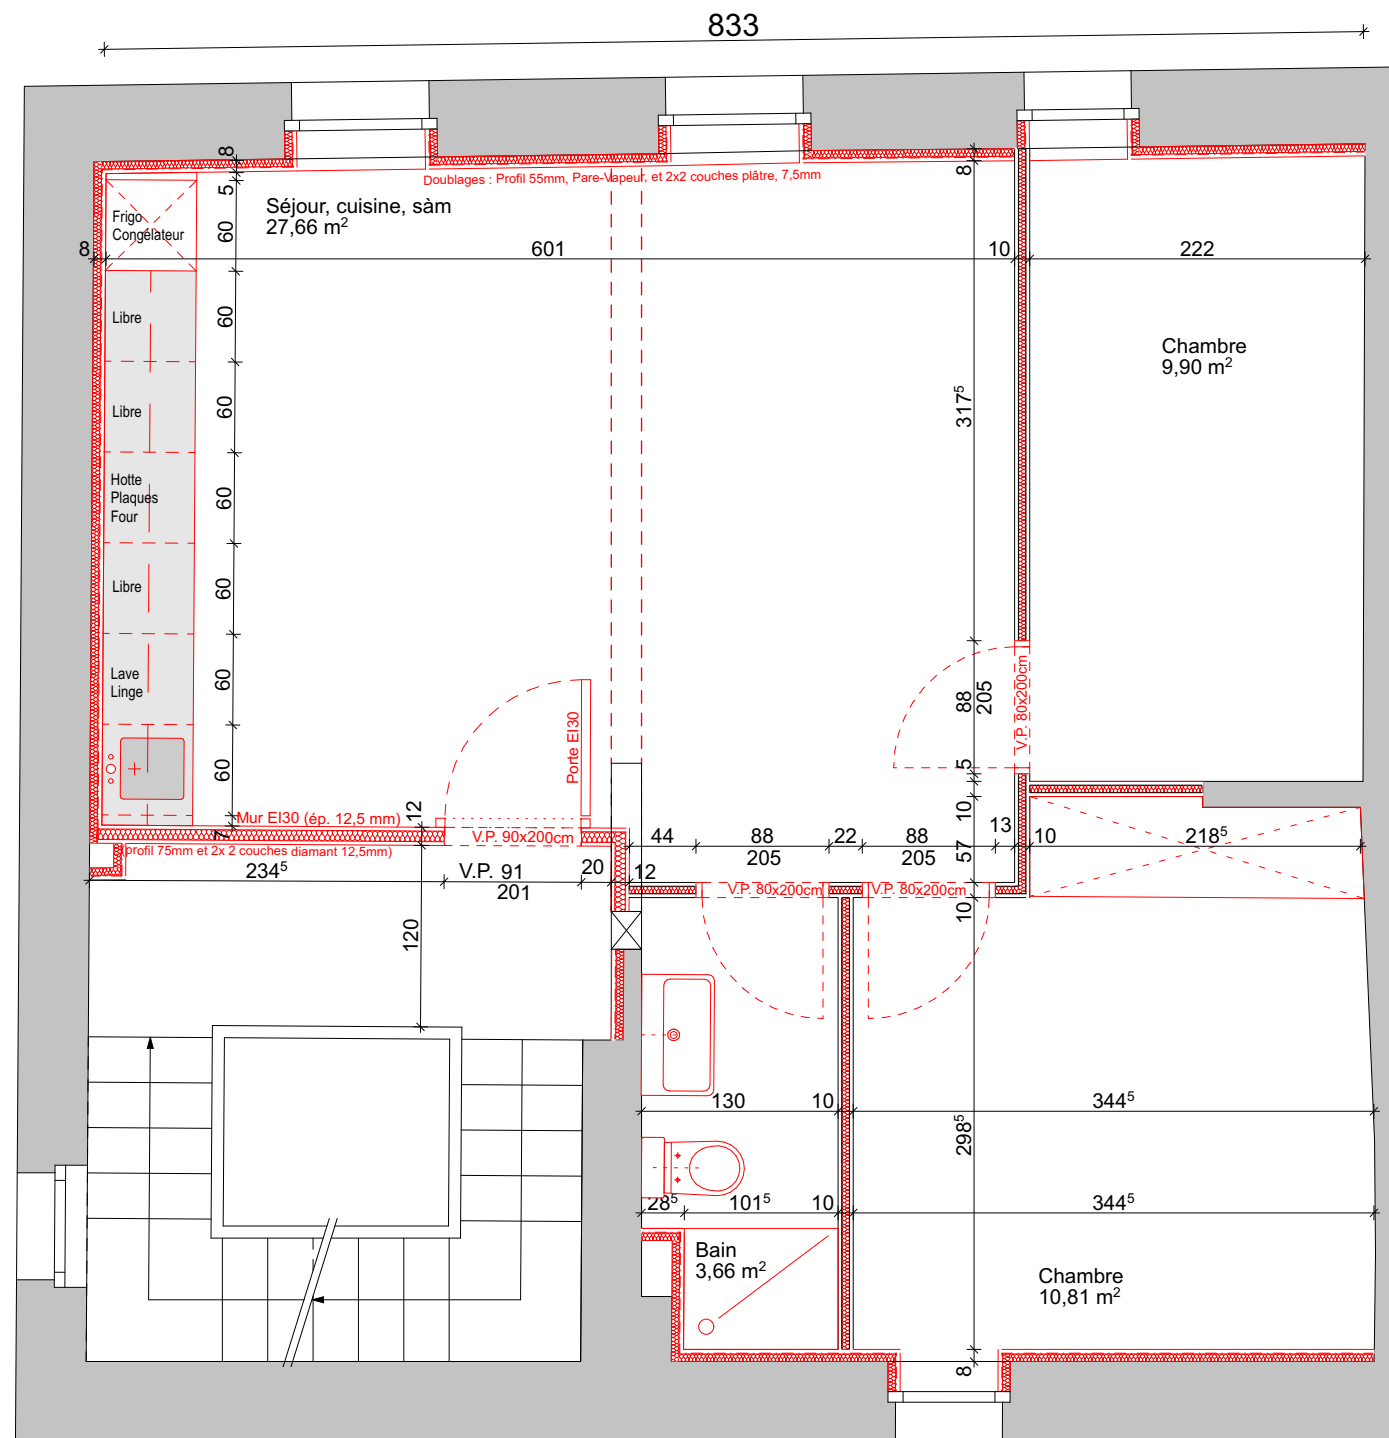


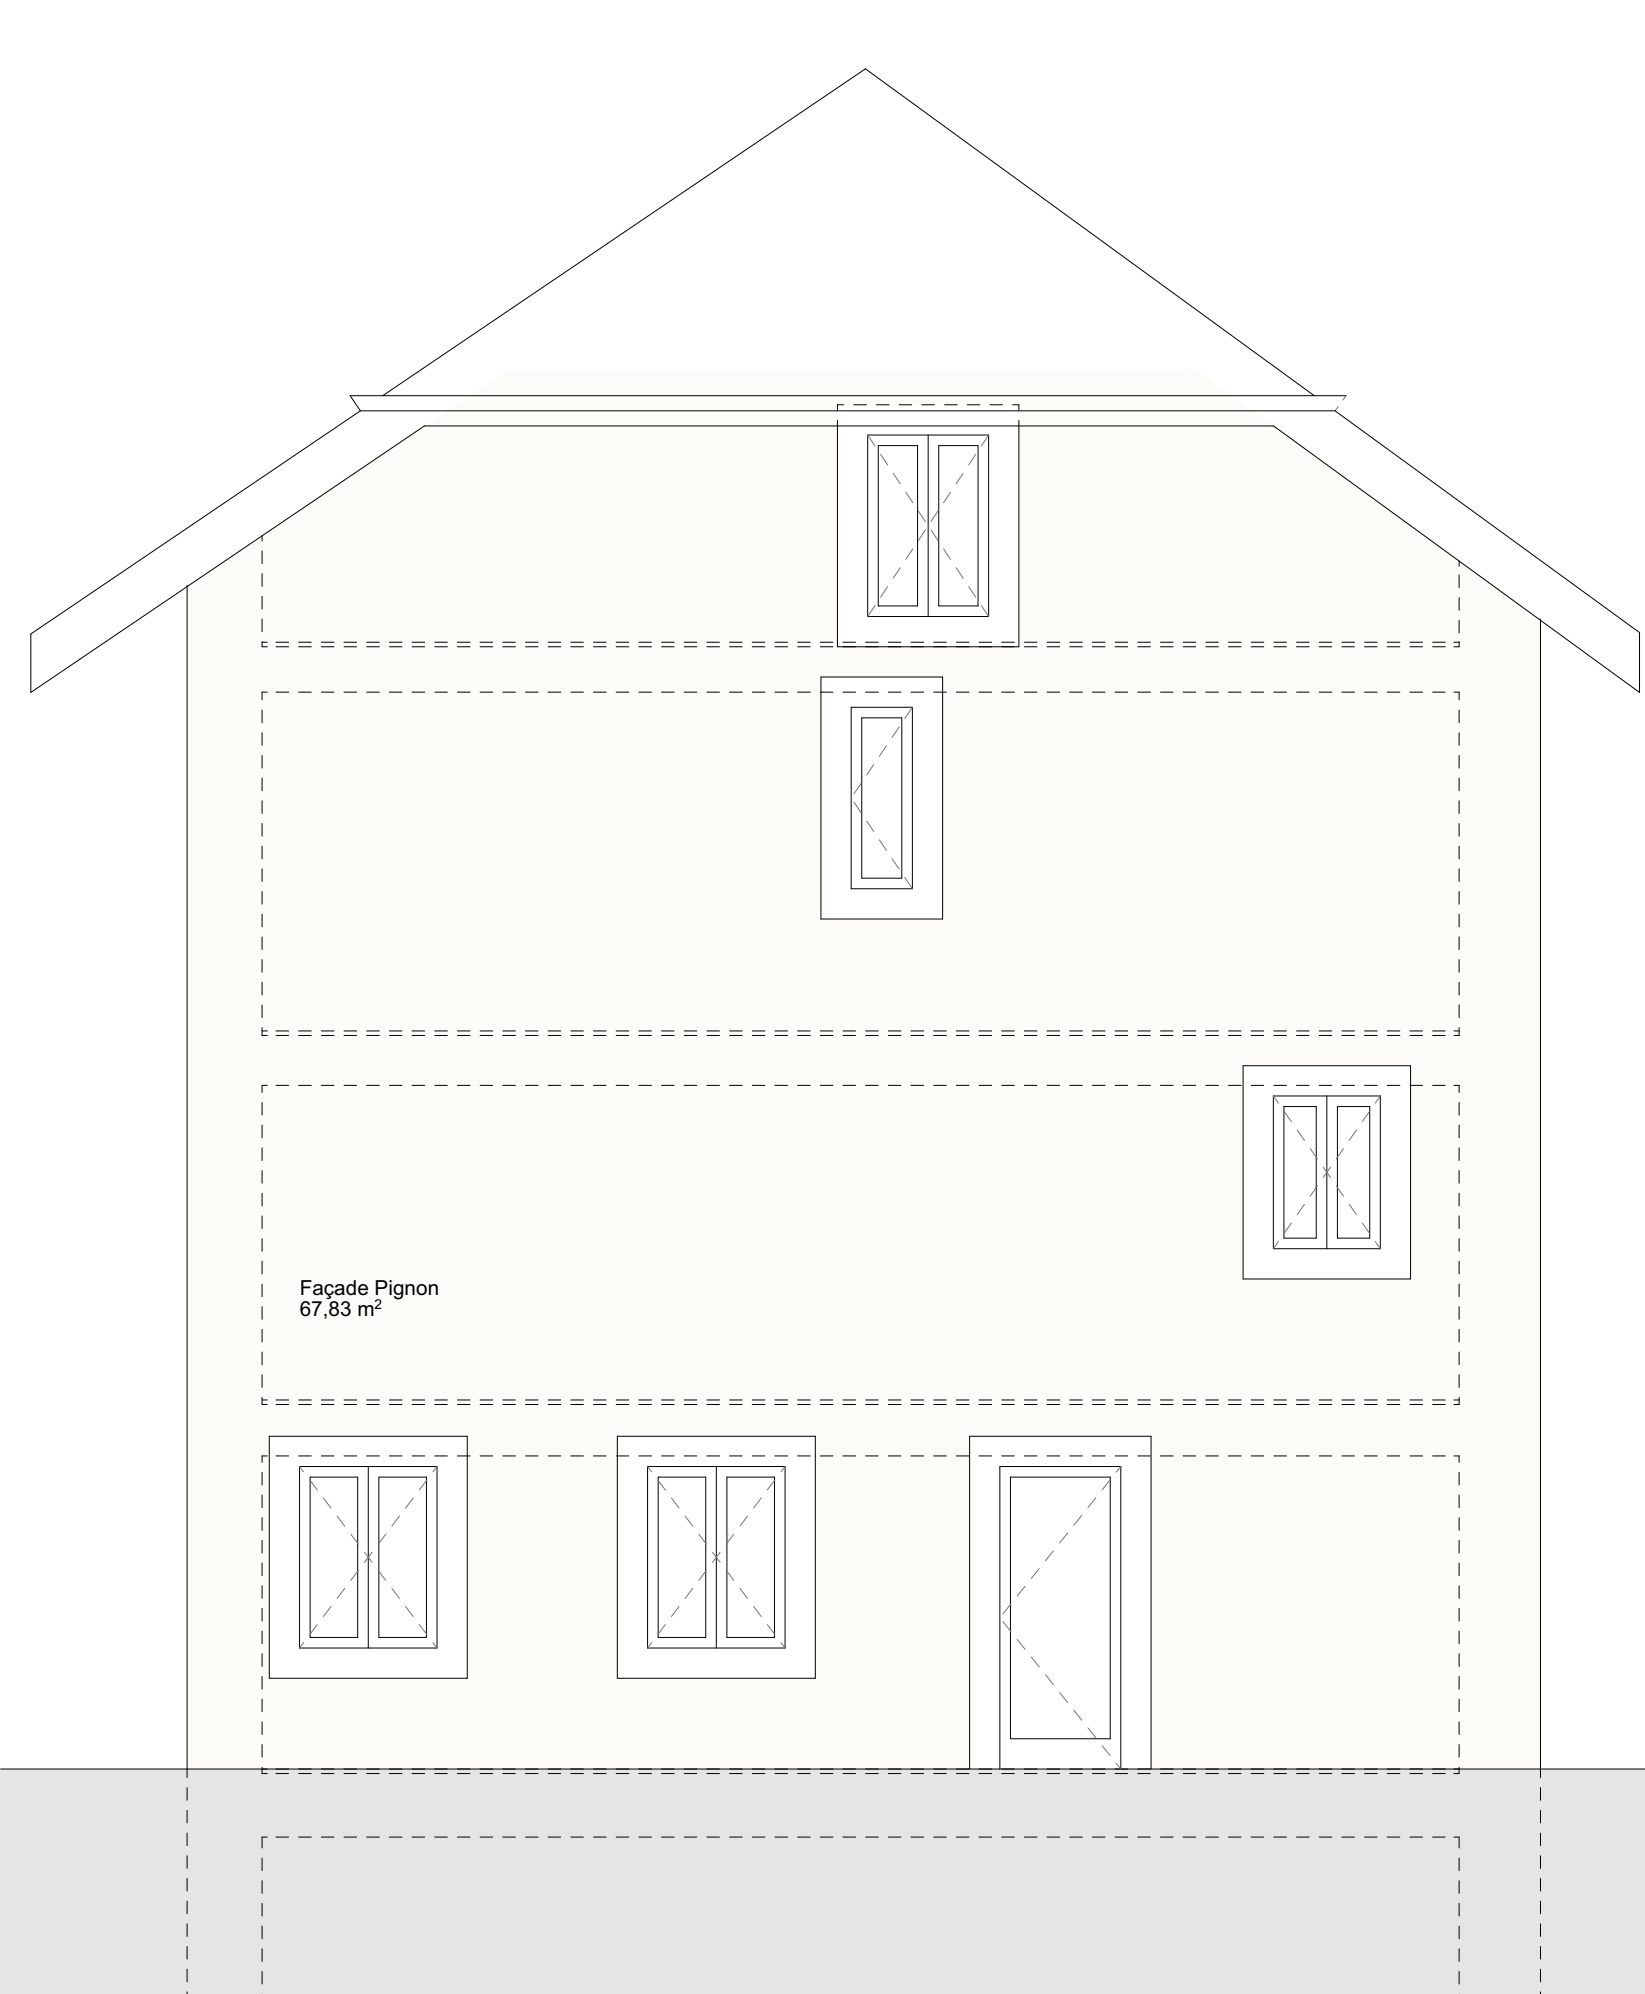

MO. : CANELE SA

PROJET

RAFRAÎCHISSEMENT D'UN IMMEUBLE

1er étage

Rue de Genève 52 1225 Chêne-Bourg

Indice & Date
- du -

Plan N°

Signature Auteur:

Echelle

Date

1:50

08.05.2025

Emerge Architecture

Av. du Mont-Blanc 33
1196 gland
t. : +41 78 626 20 80
@. ms-archi@hotmail.ch

Légende:

N.B. EXISTANT
Jaune A DÉMOLIR
Rouge A CONSTRUIRE

