


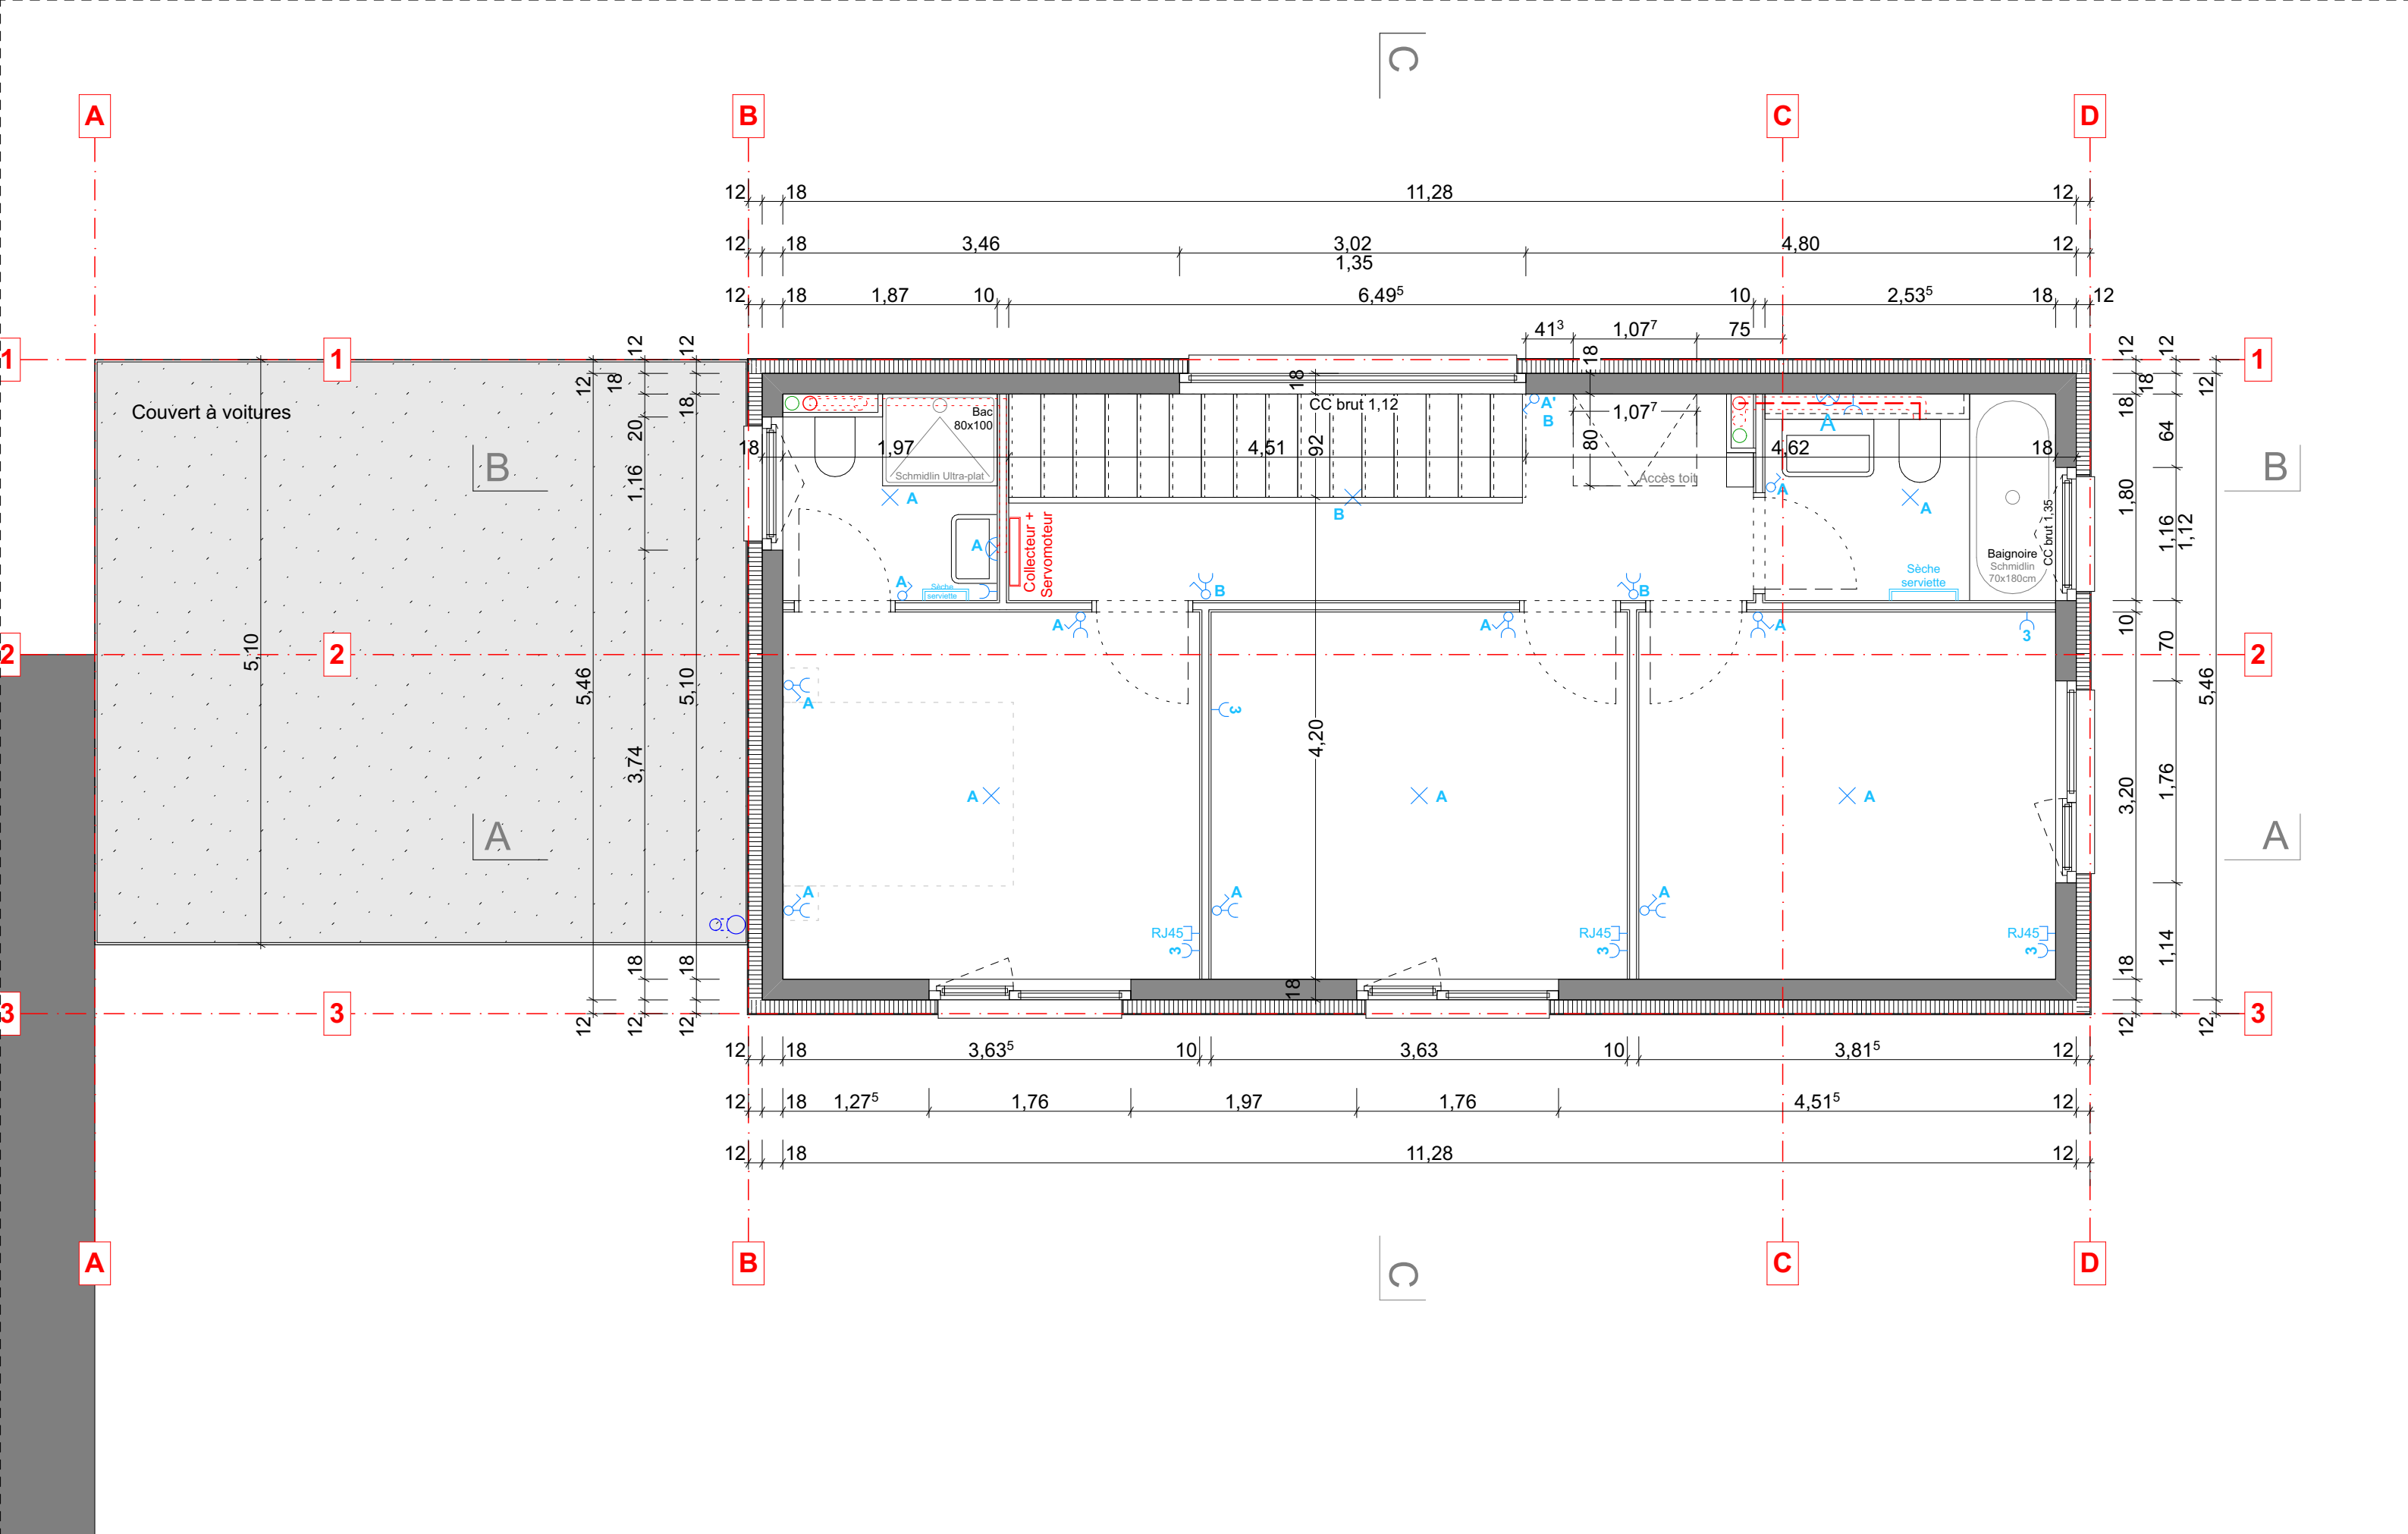

MO: CANELE SA

Affaire: Chemin de Dessous-Saint-Loup 10  
1290 Versoix GE - Parcelle 7119  
Phase: 52 Exécution

CONSTRUCTION D'UNE VILLA MITOYENNE AVEC GARAGE (THPE)

1er Etage

Plan N°

3

Echelle

1:50

Signature Auteur:

Date

23.09.24

EMERGE ARCHITECTURE

Av. du Mont-Blanc 33  
1196 Gland - CH

+41 78 626 20 80  
ms@emerge.archi